




TUMAČ PLANSKOG ZNAKOVLJA

[OB-1-1] Obuhvat prostornog plana

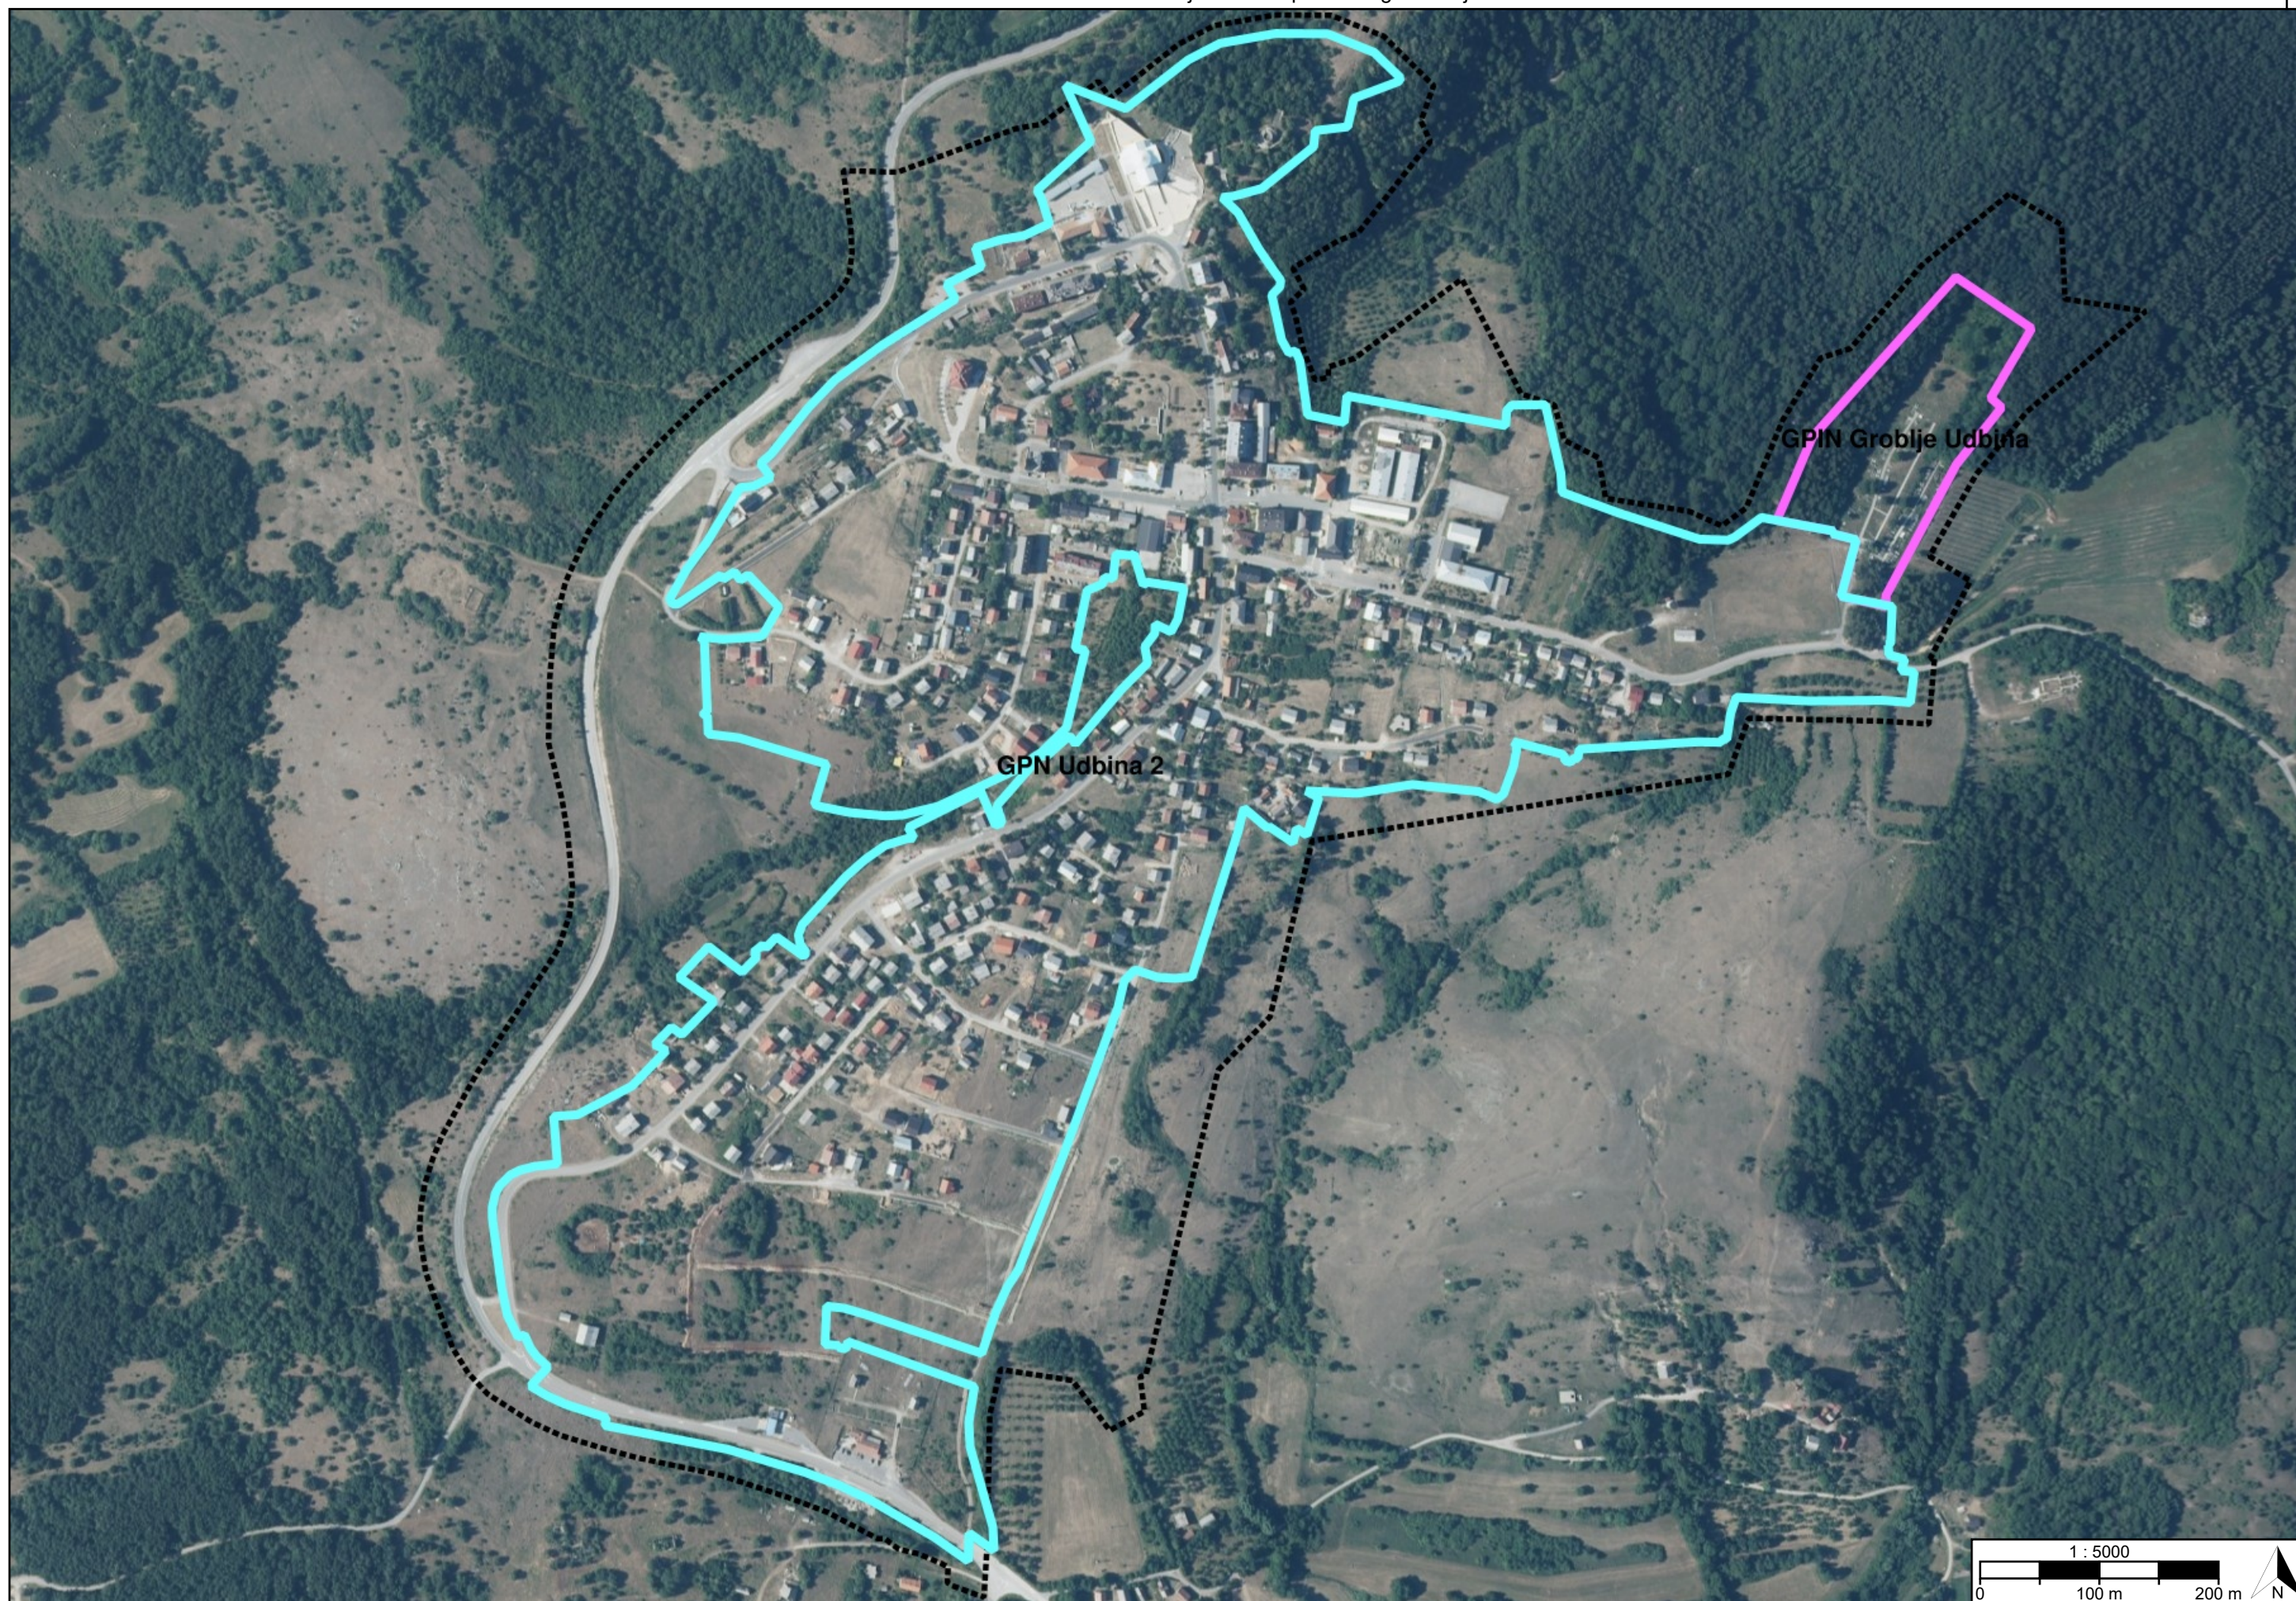


[OB-1-1-5001] Obuhvat prostornog plana

[KN-2-1] Građevinska područja



[KN-2-1-5201] Izdvojeno građevinsko područje izvan naselja (GPIN)

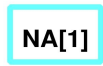

[KN-2-1-5301] Građevinsko područje naselja (GPN)

REPUBLICA HRVATSKA LIČKO-SENJSKA ŽUPANIJA, OPĆINA UDBINA	
Naziv prostornog plana: Urbanistički plan uređenja Udbina	
Naziv kartografskog prikaza prostornog plana: 1.2. Građevinska područja	Mjerilo prikaza: 1:5000
Vrsta postupka: Postupak izrade i donošenja izmjene i dopune prostornog plana – III. izmjene i dopune	
Faza izrade plana: Prostorni plan	Oznaka revizije plana: HR-ISPU-UPU1-04677-R04
Odluka o izradi prostornog plana: Odluka o izradi izmjene i dopune Urbanističkog plana uređenja Udbina (Županijski glasnik Ličko-senjske županije broj 23/24)	
Javna rasprava: Javna rasprava provođena je od 01.12.2025. do zaključno s danom 15.12.2025. Prva ponovna javna rasprava provođena je od 02.04.2026. do zaključno s danom 09.04.2026.	
Odluka o donošenju prostornog plana: Odluka o donošenju III. izmjene i dopune Urbanističkog plana uređenja Udbina Županijski glasnik Ličko-senjske županije	
Nositelj izrade prostornog plana: Ličko-senjska županija, Općina Udbina Jedinstveni upravni odjel	Odgovorna osoba nositelja izrade: PROČELNICA Vesna Rosandić Topalović mag.oec.
Tijelo koje donosi prostorni plan: Ličko-senjska županija, Općina Udbina Općinsko vijeće	Predsjednik tijela koje donosi prostorni plan: PREDSJEDNIK OPĆINSKOG VIJEĆA Slobodan Bjelobaba
Stručni izrađivač prostornog plana: AKTERACIJA d.o.o. Zagreb, Ulica Matije Divkovića 67 OIB: 20048183022	Odgovorna osoba stručnog izrađivača: DIREKTOR Ivan Kapović mag.ing.arch.
	Odgovorni voditelj izrade: Nina Kelava dipl.ing.arch.
Stručni tim: Ivan Kapović mag.ing.arch. Nina Kelava dipl.ing.arch. Sanjin Sabljak dipl.ing.arch. Ana Kunst dipl.ing.arch. dr.sc. Filip Šrajer dipl.ing.arch. dr.sc. Ante Senjanović dipl.ing.arch. Lucija Baričević mag.ing.prosp.arch. Igor Jutrović mag.ing.prosp.arch. Darko Tripunovski univ.bacc.geogr. Stjepan Večerin univ.bacc.ing.prosp.arch.	

Naziv prostornog plana:

Urbanistički plan uređenja Udbina

Naziv kartografskog prikaza prostornog plana:

1.2. Građevinska područja

Mjerilo prikaza:

1:5000

Vrsta postupka:

Postupak izrade i donošenja izmjene i dopune prostornog plana – III. izmjene i dopune

Faza izrade plana:

Prostorni plan

Oznaka revizije plana:

HR-ISPU-UPU1-04677-R04

Prostor za digitalni potpis

Odgovorna osoba nositelja izrade:

PROČELNICA

Vesna Rosandić Topalović mag.oec.

Odgovorna osoba stručnog izrađivača:

DIREKTOR

Ivan Kapović mag.ing.arch.

Odgovorni voditelj izrade:

Nina Kelava dipl.ing.arh.

Predsjednik tijela koje donosi prostorni plan:

PREDSJEDNIK OPĆINSKOG VIJEĆA

Slobodan Bjelobaba